


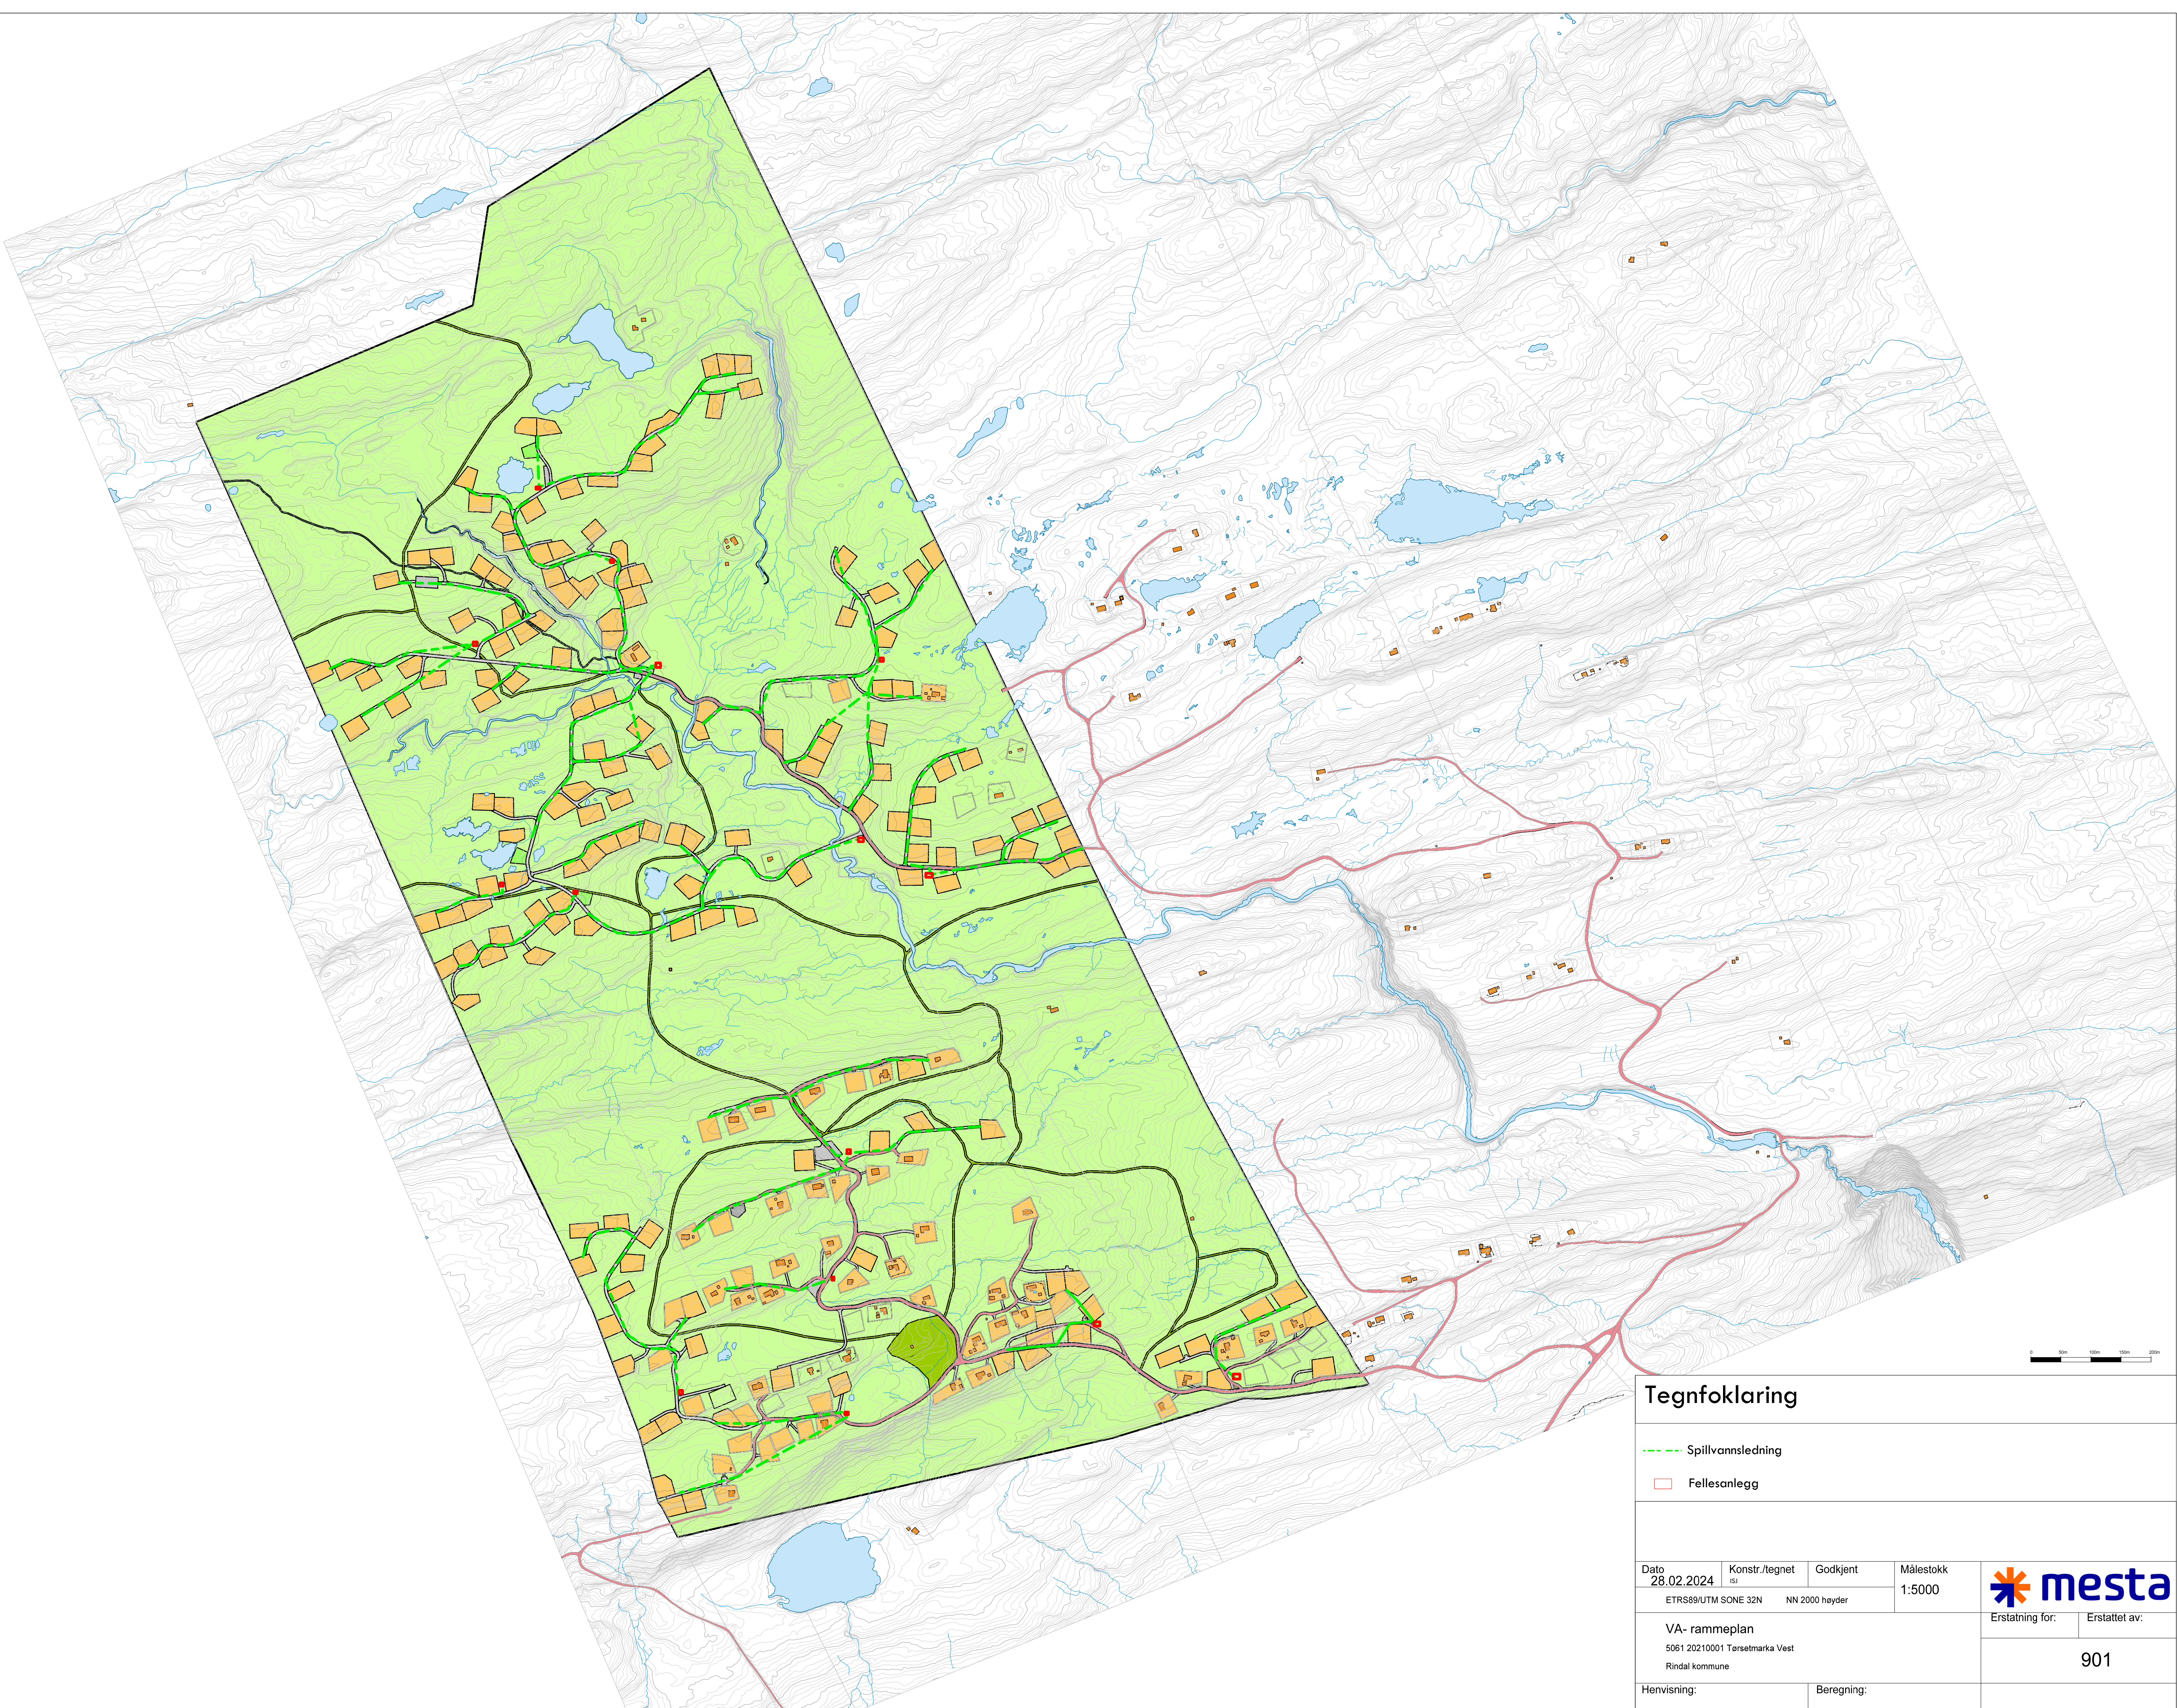

### Tegnfoklaring

Spillvannsledning

Fellesanlegg

|                                                                   |                                      |            |                     |                                                                                       |               |
|-------------------------------------------------------------------|--------------------------------------|------------|---------------------|---------------------------------------------------------------------------------------|---------------|
| Dato<br>28.02.2024                                                | Konstr./tegnet<br><small>ISJ</small> | Godkjent   | Målestokk<br>1:5000 |  |               |
| ETRS89/UTM SONE 32N      NN 2000 høyder                           |                                      |            |                     |                                                                                       |               |
| VA- rammeplan<br>5061 20210001 Tersetmarka Vest<br>Rindal kommune |                                      |            |                     |                                                                                       |               |
| Henvisning:                                                       |                                      | Beregning: |                     | Erstatning for:                                                                       | Erstattet av: |
|                                                                   |                                      |            |                     | 901                                                                                   |               |