


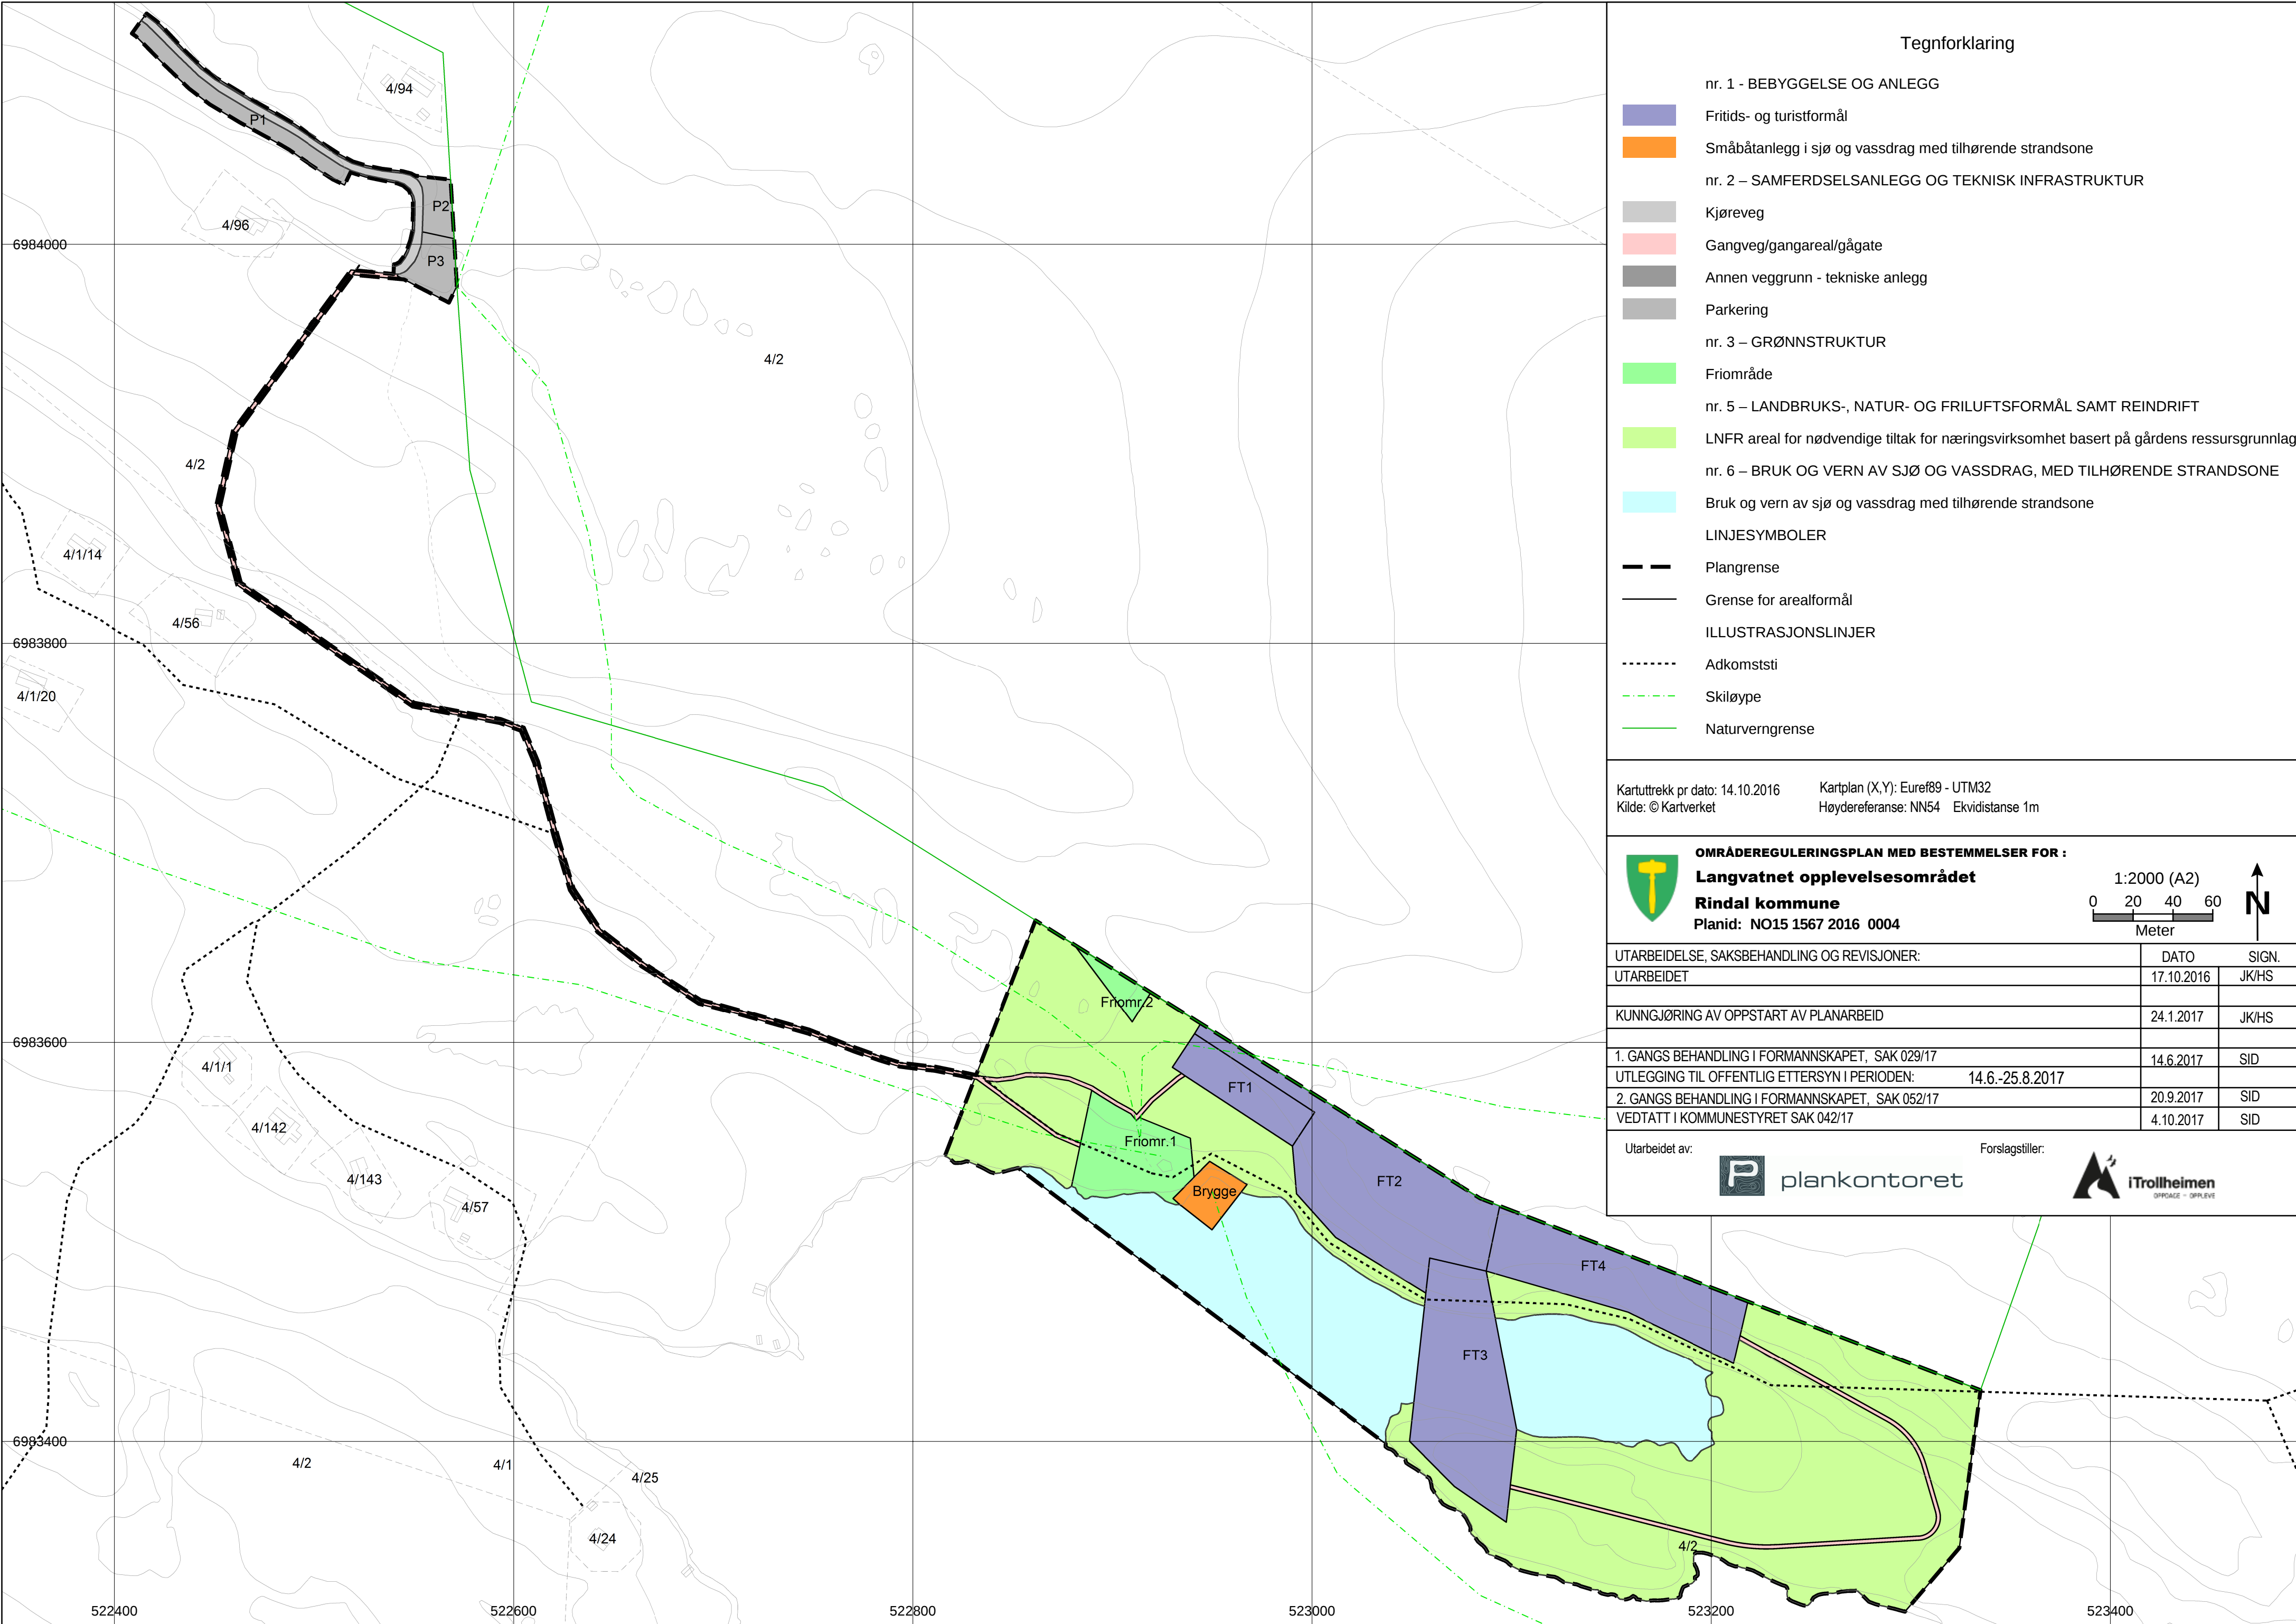

Tegnforklaring

nr. 1 - BEBYGGELSE OG ANLEGG



Fritids- og turistformål



Småbåtanlegg i sjø og vassdrag med tilhørende strandsone

nr. 2 – SAMFERDSELSANLEGG OG TEKNISK INFRASTRUKTUR



Kjøreveg



Gangveg/gangareal/gågate




Annen veggrunn - tekniske anlegg




Parkering

nr. 3 – GRØNNSTRUKTUR

 


Frømråde

nr. 5 – LANDBRUKS-, NATUR- OG FRILUFTSFORMÅL SAMT REINDRIFT

 

LNFR areal for nødvendige tiltak for næringsvirksomhet basert på gårdens ressursgrunnlag

nr. 6 – BRUK OG VERN AV SJØ OG VASSDRAG, MED TILHØRENDE STRANDSONE

 

Bruk og vern av sjø og vassdrag med tilhørende strandsone

LINJESYMBOLER



Plangrense



Grense for arealformål

ILLUSTRASJONSLINJER



Adkomststi



Skiløype



Naturvern grense

Kartuttrekk pr dato: 14.10.2016
Kilde: © Kartverket

Kartplan (X,Y): Euref89 - UTM32
Høydereferanse: NN54 Ekvidistanse 1m



OMRÅDEREGULERINGSPLAN MED BESTEMMELSER FOR :
Langvatnet opplevelsesområdet
Rindal kommune
Planid: NO15 1567 2016 0004

1:2000 (A2)
0 20 40 60
Meter



UTARBEIDELSE, SAKSBEHANDLING OG REVISJONER:	DATO	SIGN.
UTARBEIDET	17.10.2016	JK/HS
KUNNGJØRING AV OPPSTART AV PLANARBEID	24.1.2017	JK/HS
1. GANGS BEHANDLING I FORMANNSKAPET, SAK 029/17	14.6.2017	SID
UTLEGGING TIL OFFENTLIG ETTERSYN I PERIODEN:	14.6.-25.8.2017	
2. GANGS BEHANDLING I FORMANNSKAPET, SAK 052/17	20.9.2017	SID
VEDTATT I KOMMUNESTYRET SAK 042/17	4.10.2017	SID

Utarbeidet av:



plankontoret

Forslagstiller:



iTrollheimen
OFFISJØ - ØPPLÈVE